



**COMUNE DI SOMMA VESUVIANA**

Città Metropolitana di Napoli

P.O. N° 04 – AREA TECNICA - LAVORI PUBBLICI

Piazza Vittorio Emanuele III, 26 Tel. 081 8939111 C.F. 80021380631 P.Iva 02591571217  
www.comune.sommavesuviana.na.it – Pec: protocollo.generale@pec.sommavesuviana.info

**Progetto Esecutivo**

*Riqualificazione e messa in sicurezza dei parcheggi di Via Casaraia e Via Dietro Le Torri*

CUP: D91B24000430004

Elaborato:  
**12**

12. Inquadramento Opere Strutturali

Committente:

Comune di Somma Vesuviana


Il Progettista:

Arch. Giuseppe Schiattarella

Il R.U.P.

Arch. Giuseppe Schiattarella

**INQUADRAMENTO OPERE STRUTTURALI \_ scala 1/200**

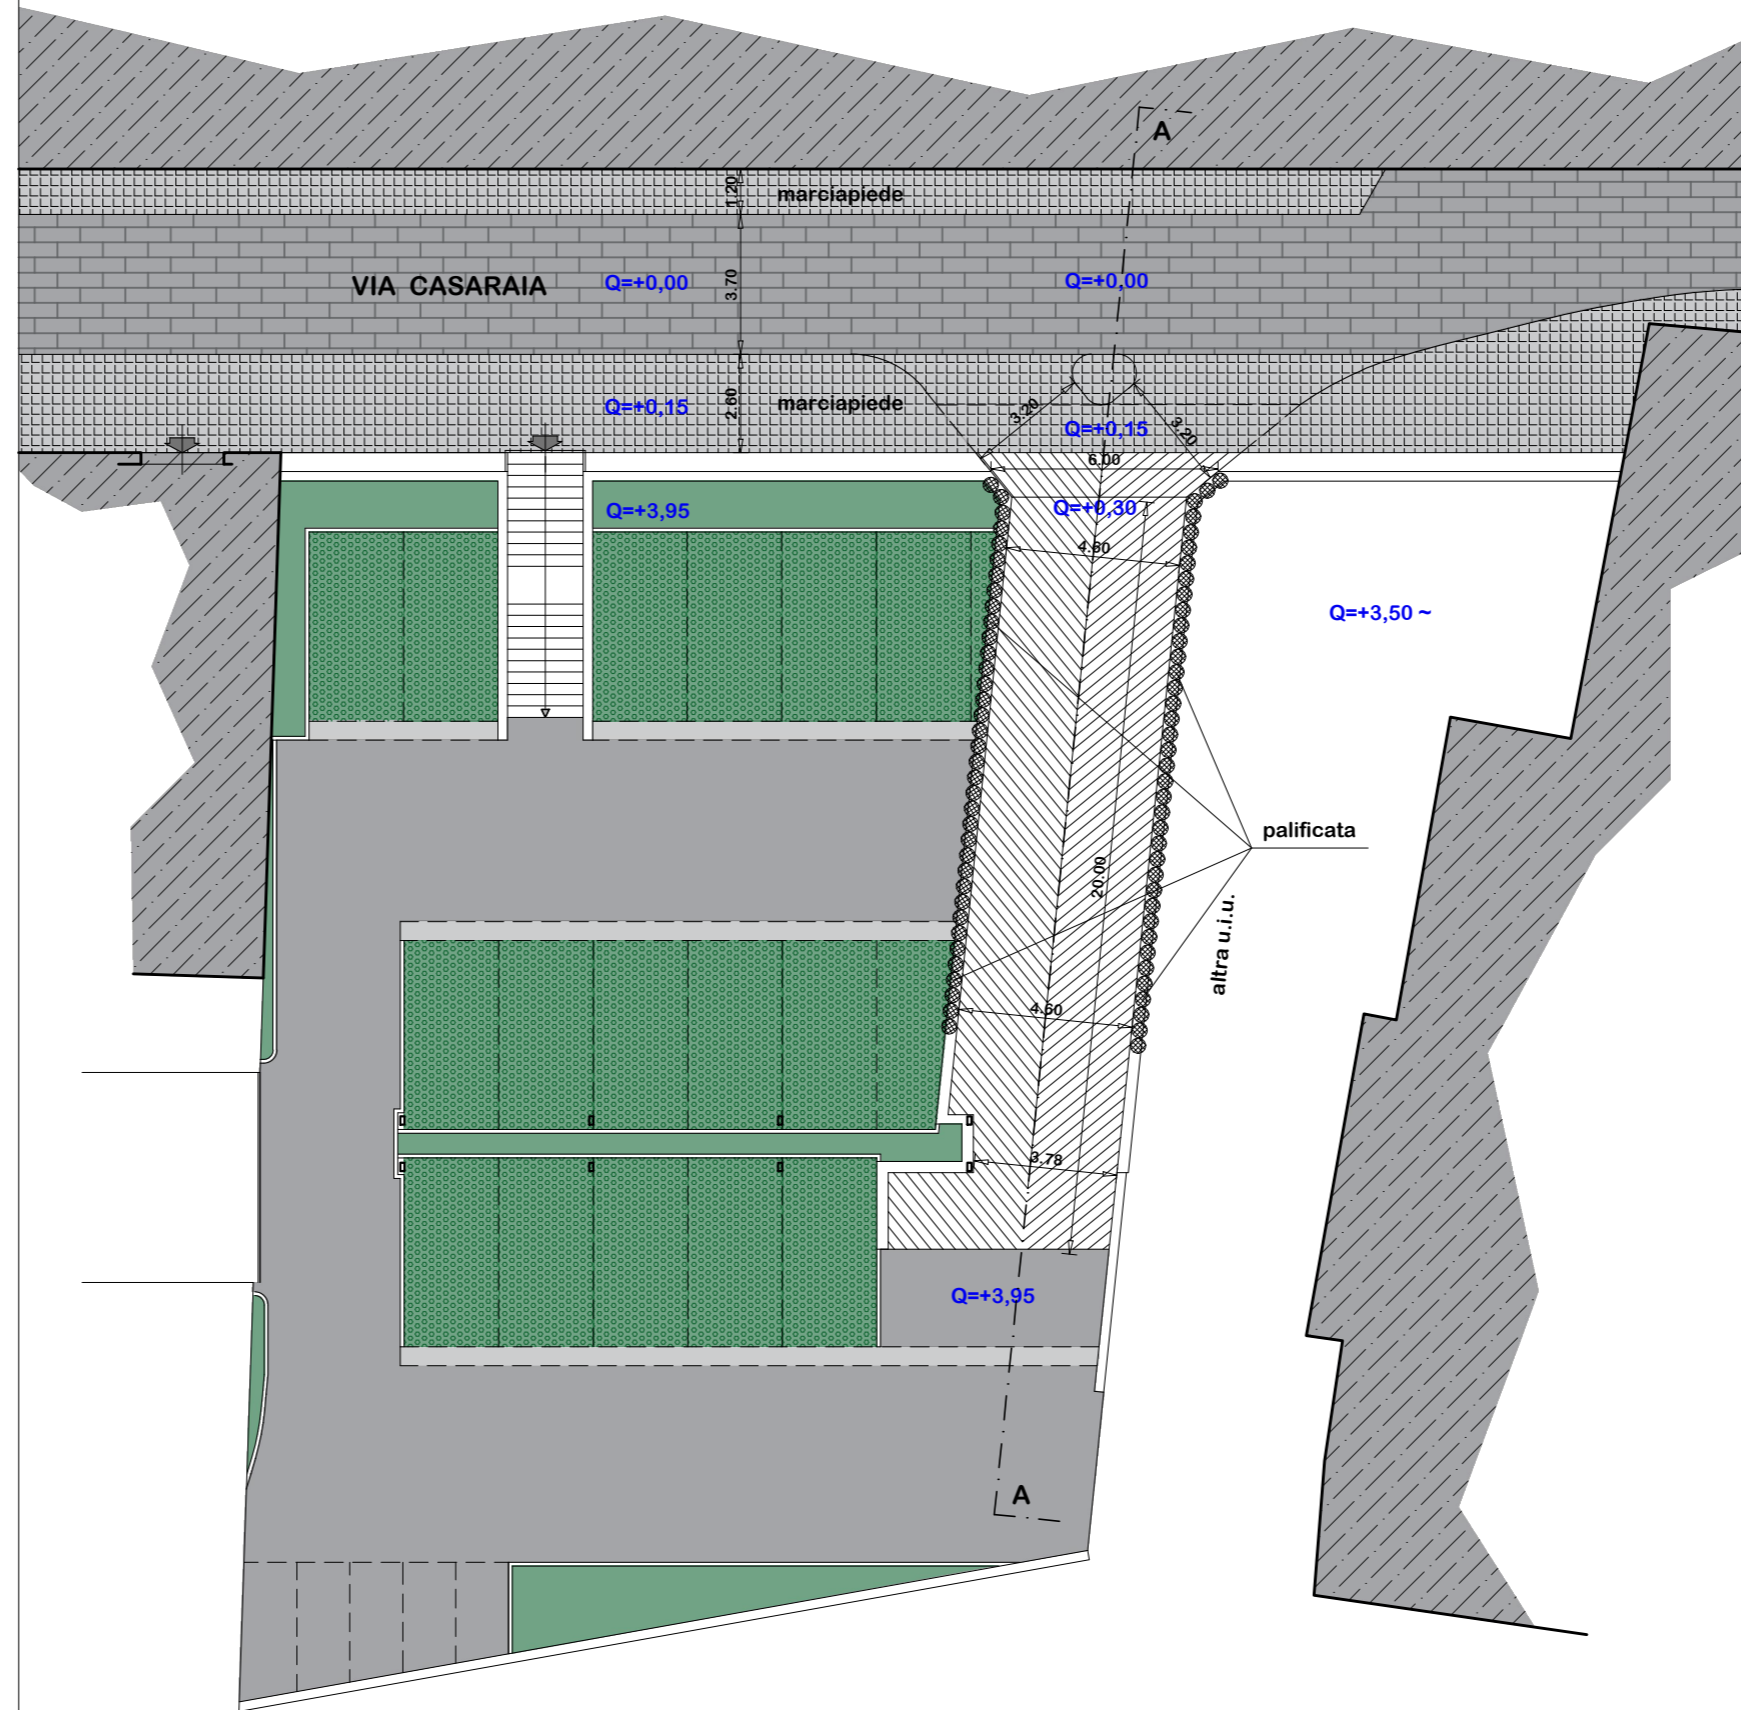

**SEZIONE A - A \_ scala 1/200**

