




CITTÀ METROPOLITANA
DI NAPOLI

CITTÀ METROPOLITANA DI NAPOLI
AREA TECNICA EDILIZIA ISTITUZIONALE, MOBILITÀ E VIABILITÀ
DIREZIONE GESTIONE TECNICA STRADE E VIABILITÀ

LAVORI DI ELIMINAZIONE DI PUNTI CRITICI E MIGLIORAMENTO DELLE CONDIZIONI DI SICUREZZA DELLE STRADE IN PROPRIETÀ
E IN GESTIONE RICADENTI NEL GRUPPO B ZONA ORIENTALE

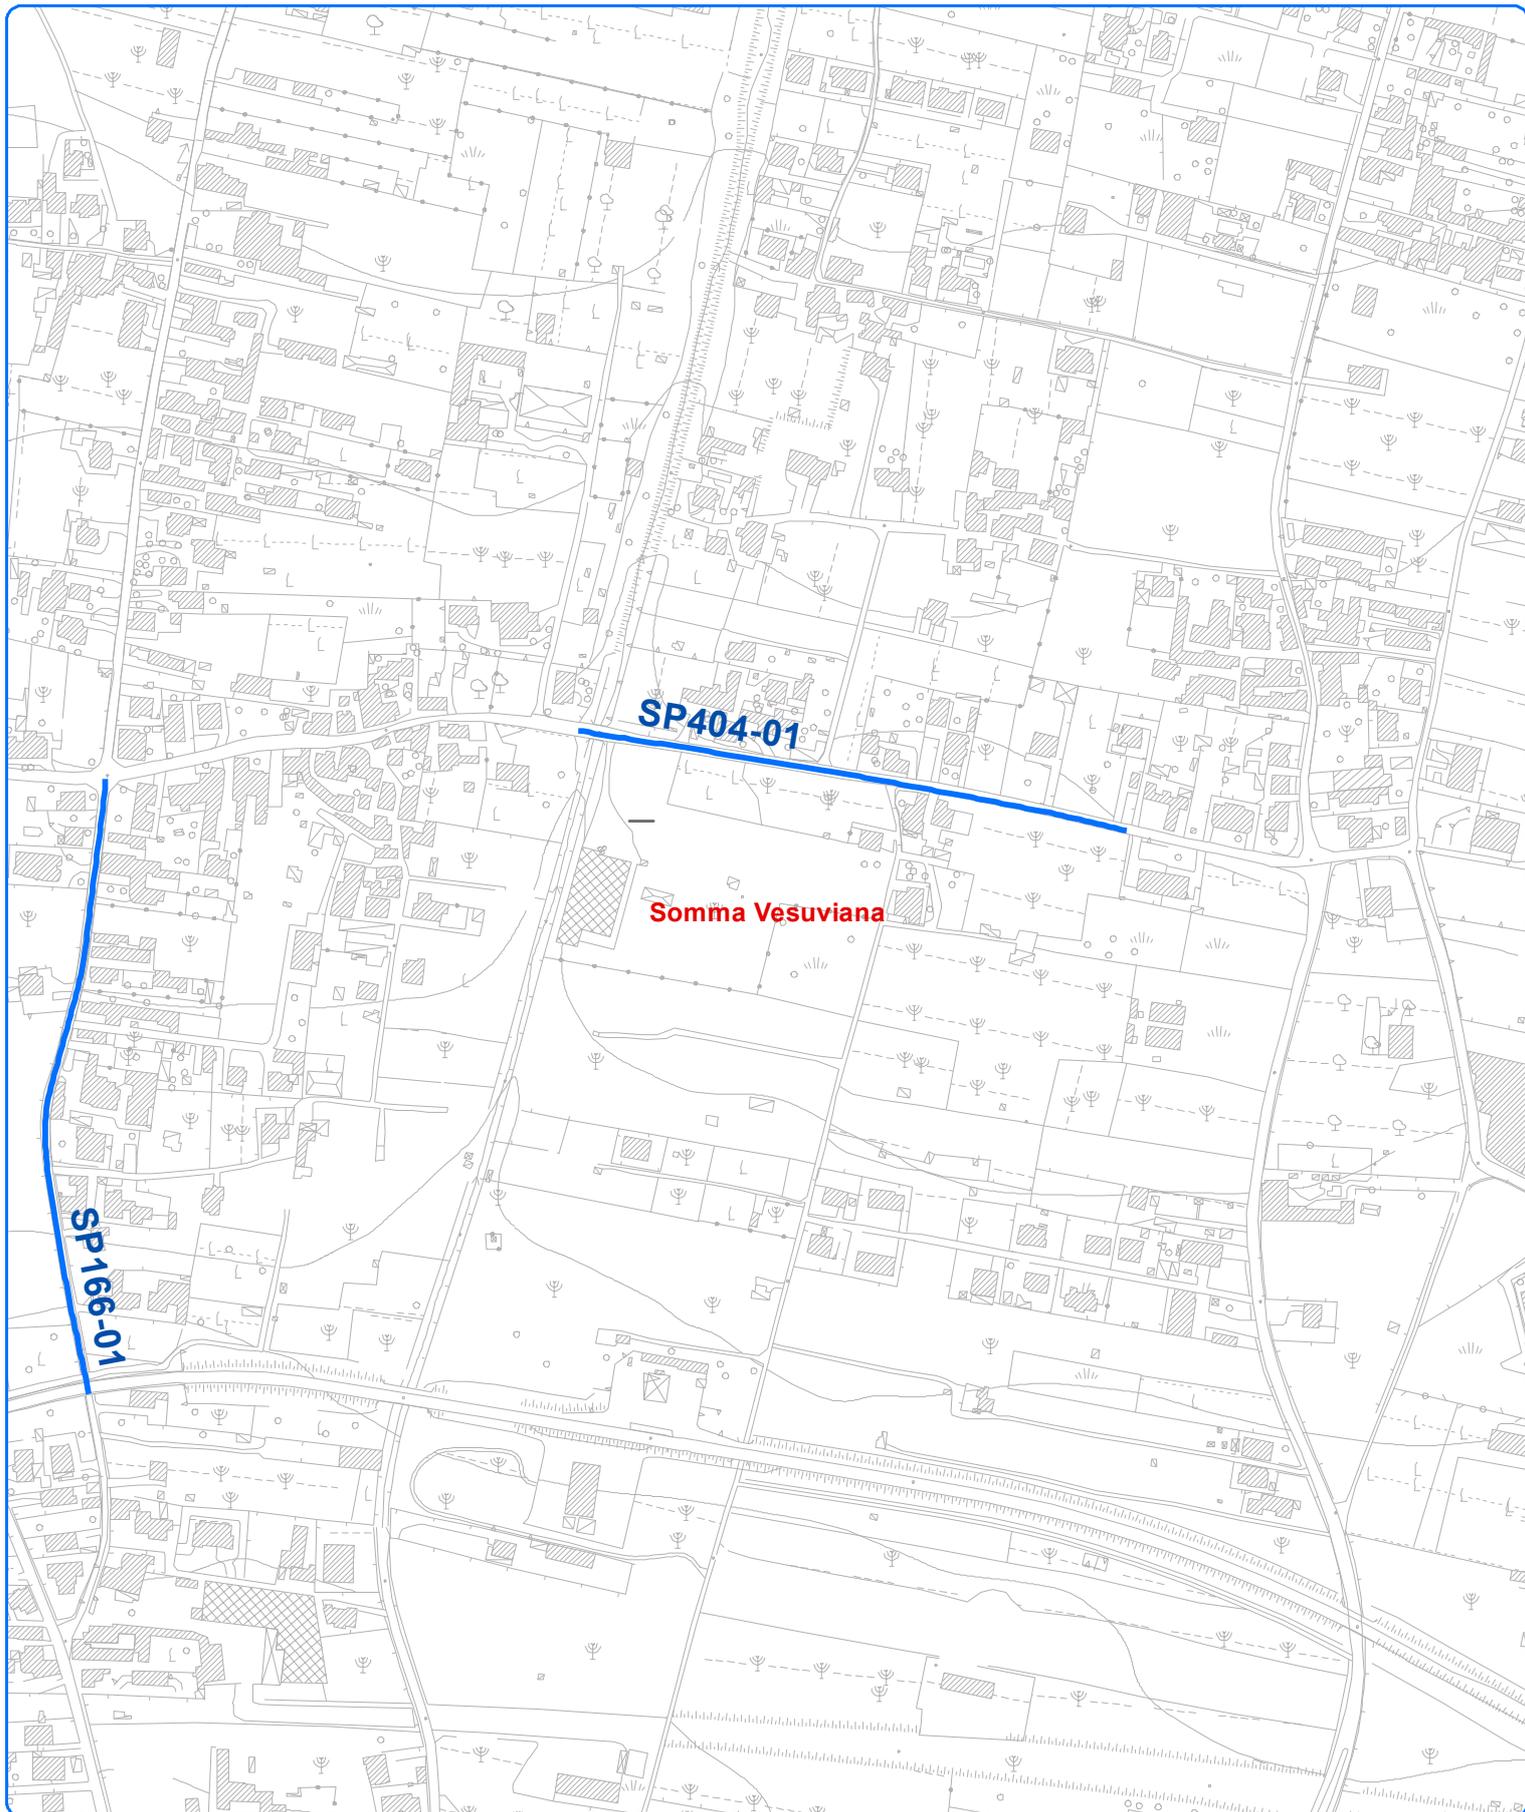

Legenda

Scala 1/5000

SP 404 SAN SOSSIO/ALLOCCA E SP 166 ALLOCCA

 CONFINI COMUNALI