



COMUNE DI SOMMA VESUVIANA
Città Metropolitana di Napoli

P.O. N° 04 - AREA TECNICA - LAVORI PUBBLICI
Piazza Vittorio Emanuele III, 26 Tel. 081 8939111 C.F. 80021380631 P.Iva 02591571217
www.comune.sommavesuviana.na.it - Pec: protocollo.generale@pec.sommavesuviana.info


Progetto Esecutivo

Riqualificazione e messa in sicurezza dei parcheggi di Via Casaraia e Via Dietro Le Torri
CUP: D91B24000430004


Elaborato: **04** Elaborati Grafici - Stato di Fatto

Committente: Comune di Somma Vesuviana
Il Progettista: Arch. Giuseppe Schiattarella

Il R.L.U.P. Arch. Giuseppe Schiattarella

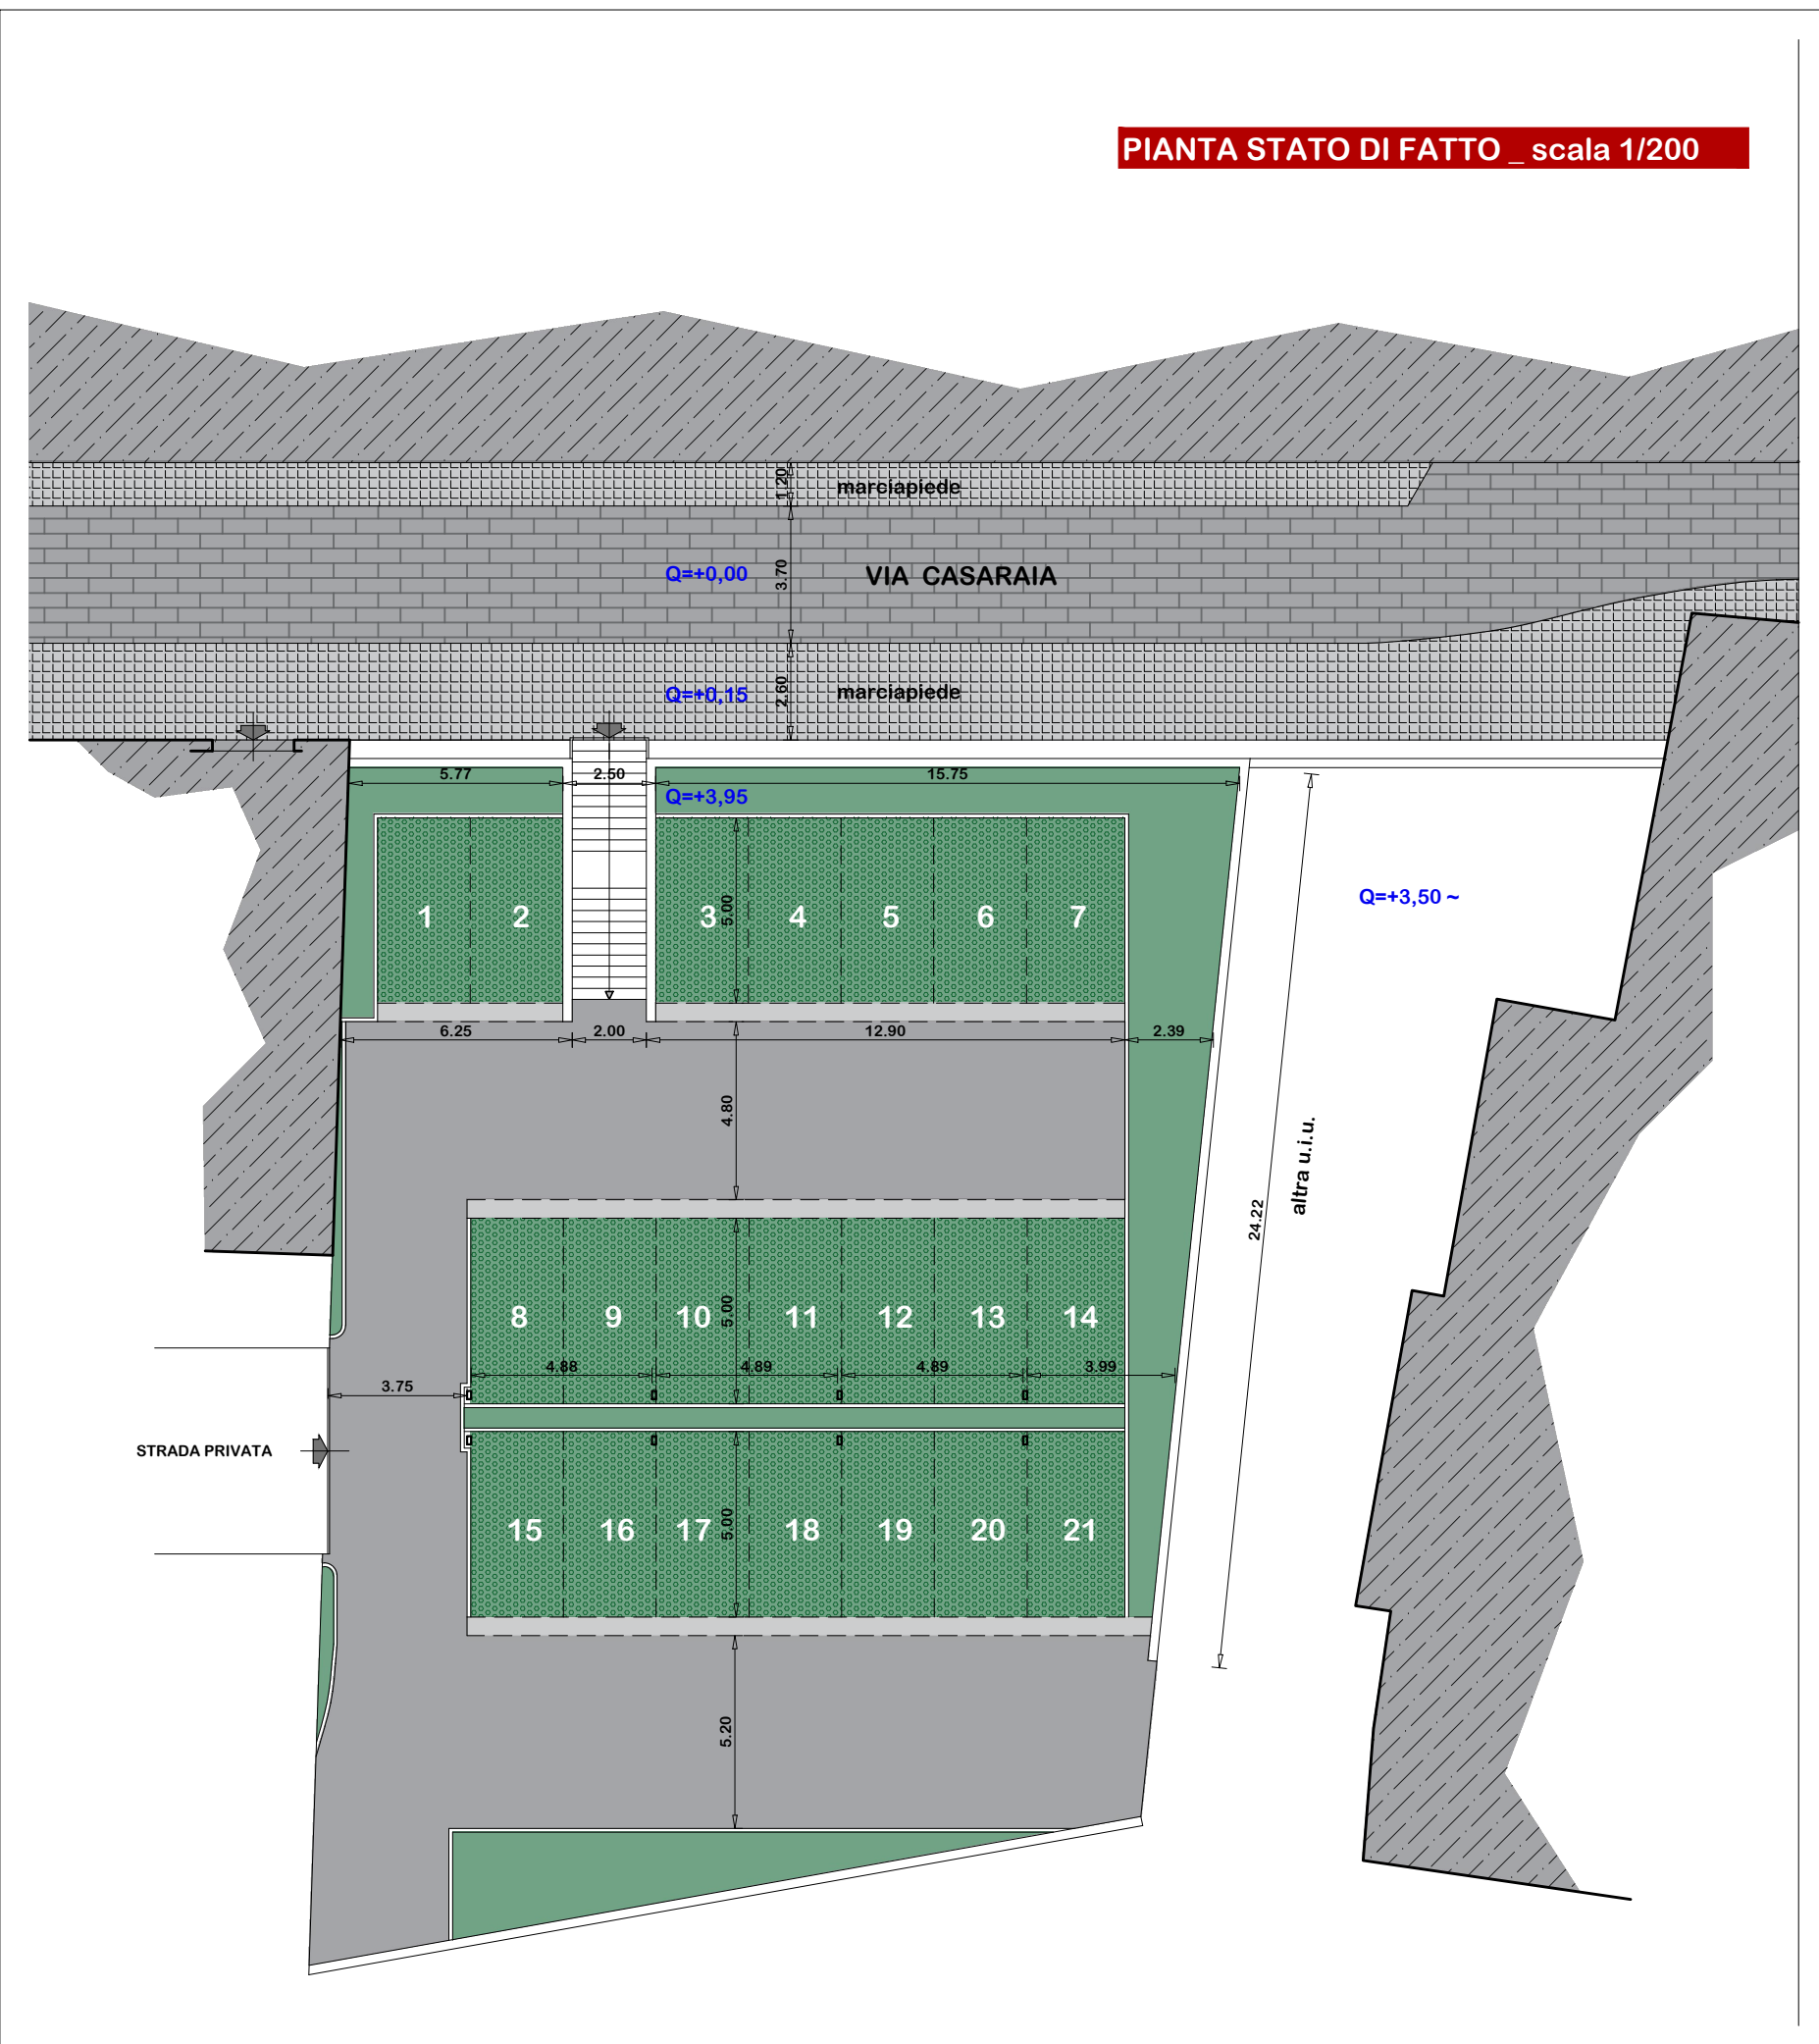


STRALCI

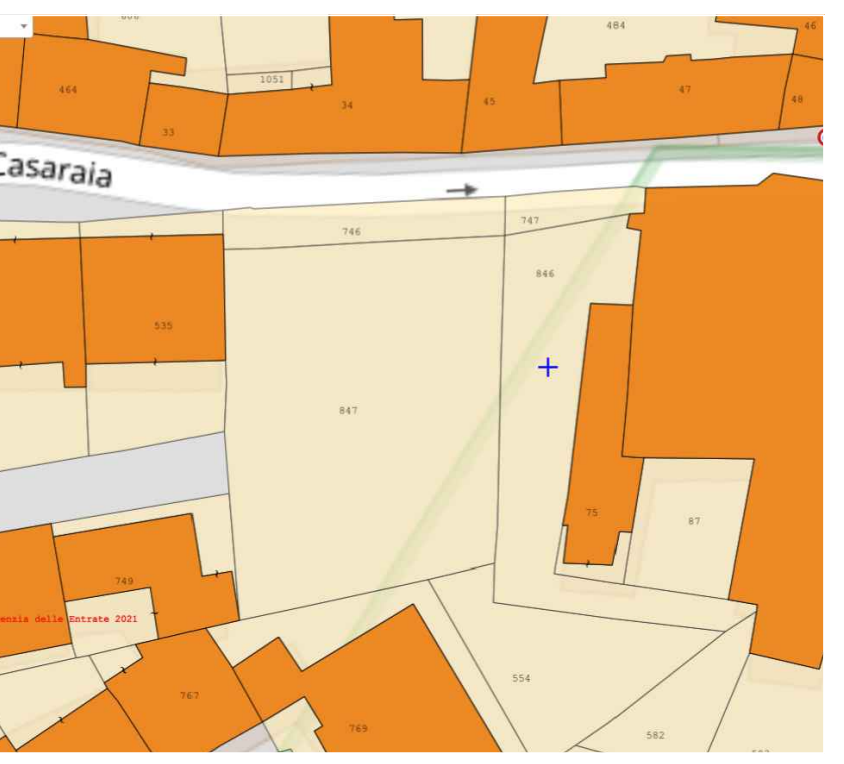


CATASTALE



PIANTA STATO DI FATTO _ scala 1/200
PIANO TERRA (PRIMO LIVELLO)

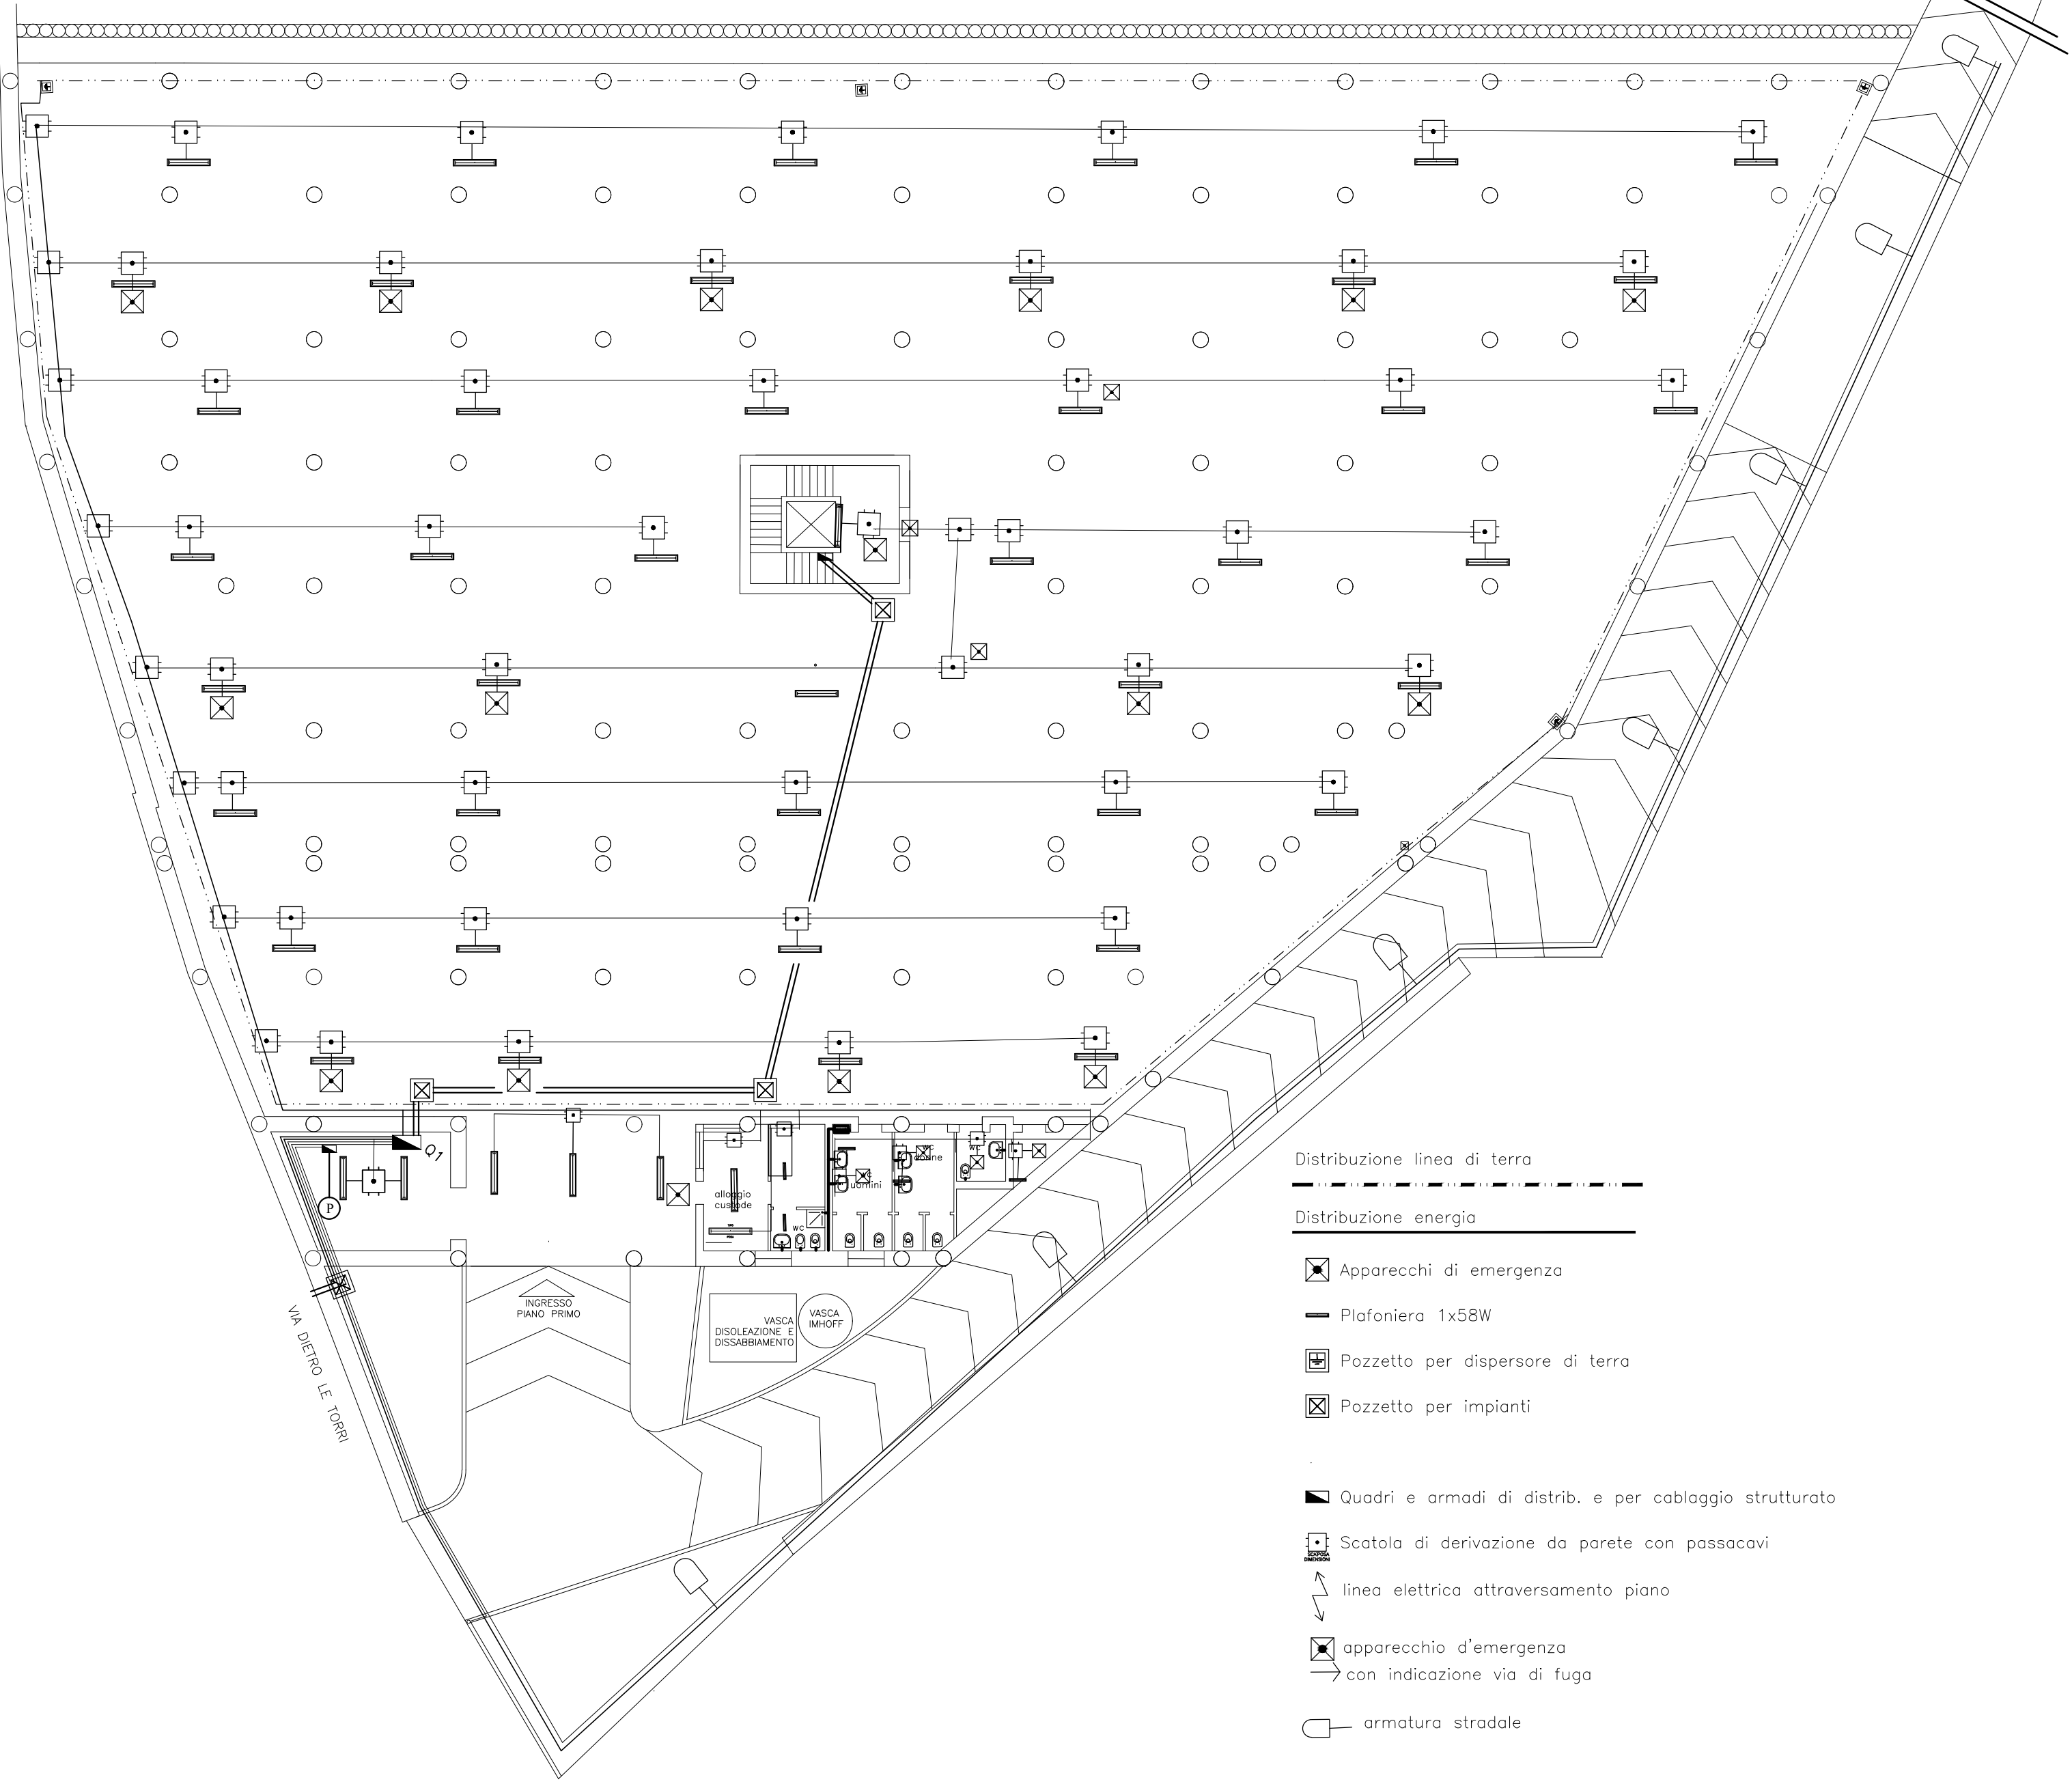

PIANTA STATO DI FATTO _ scala 1/200
PIANO PRIMO (SECONDO LIVELLO)

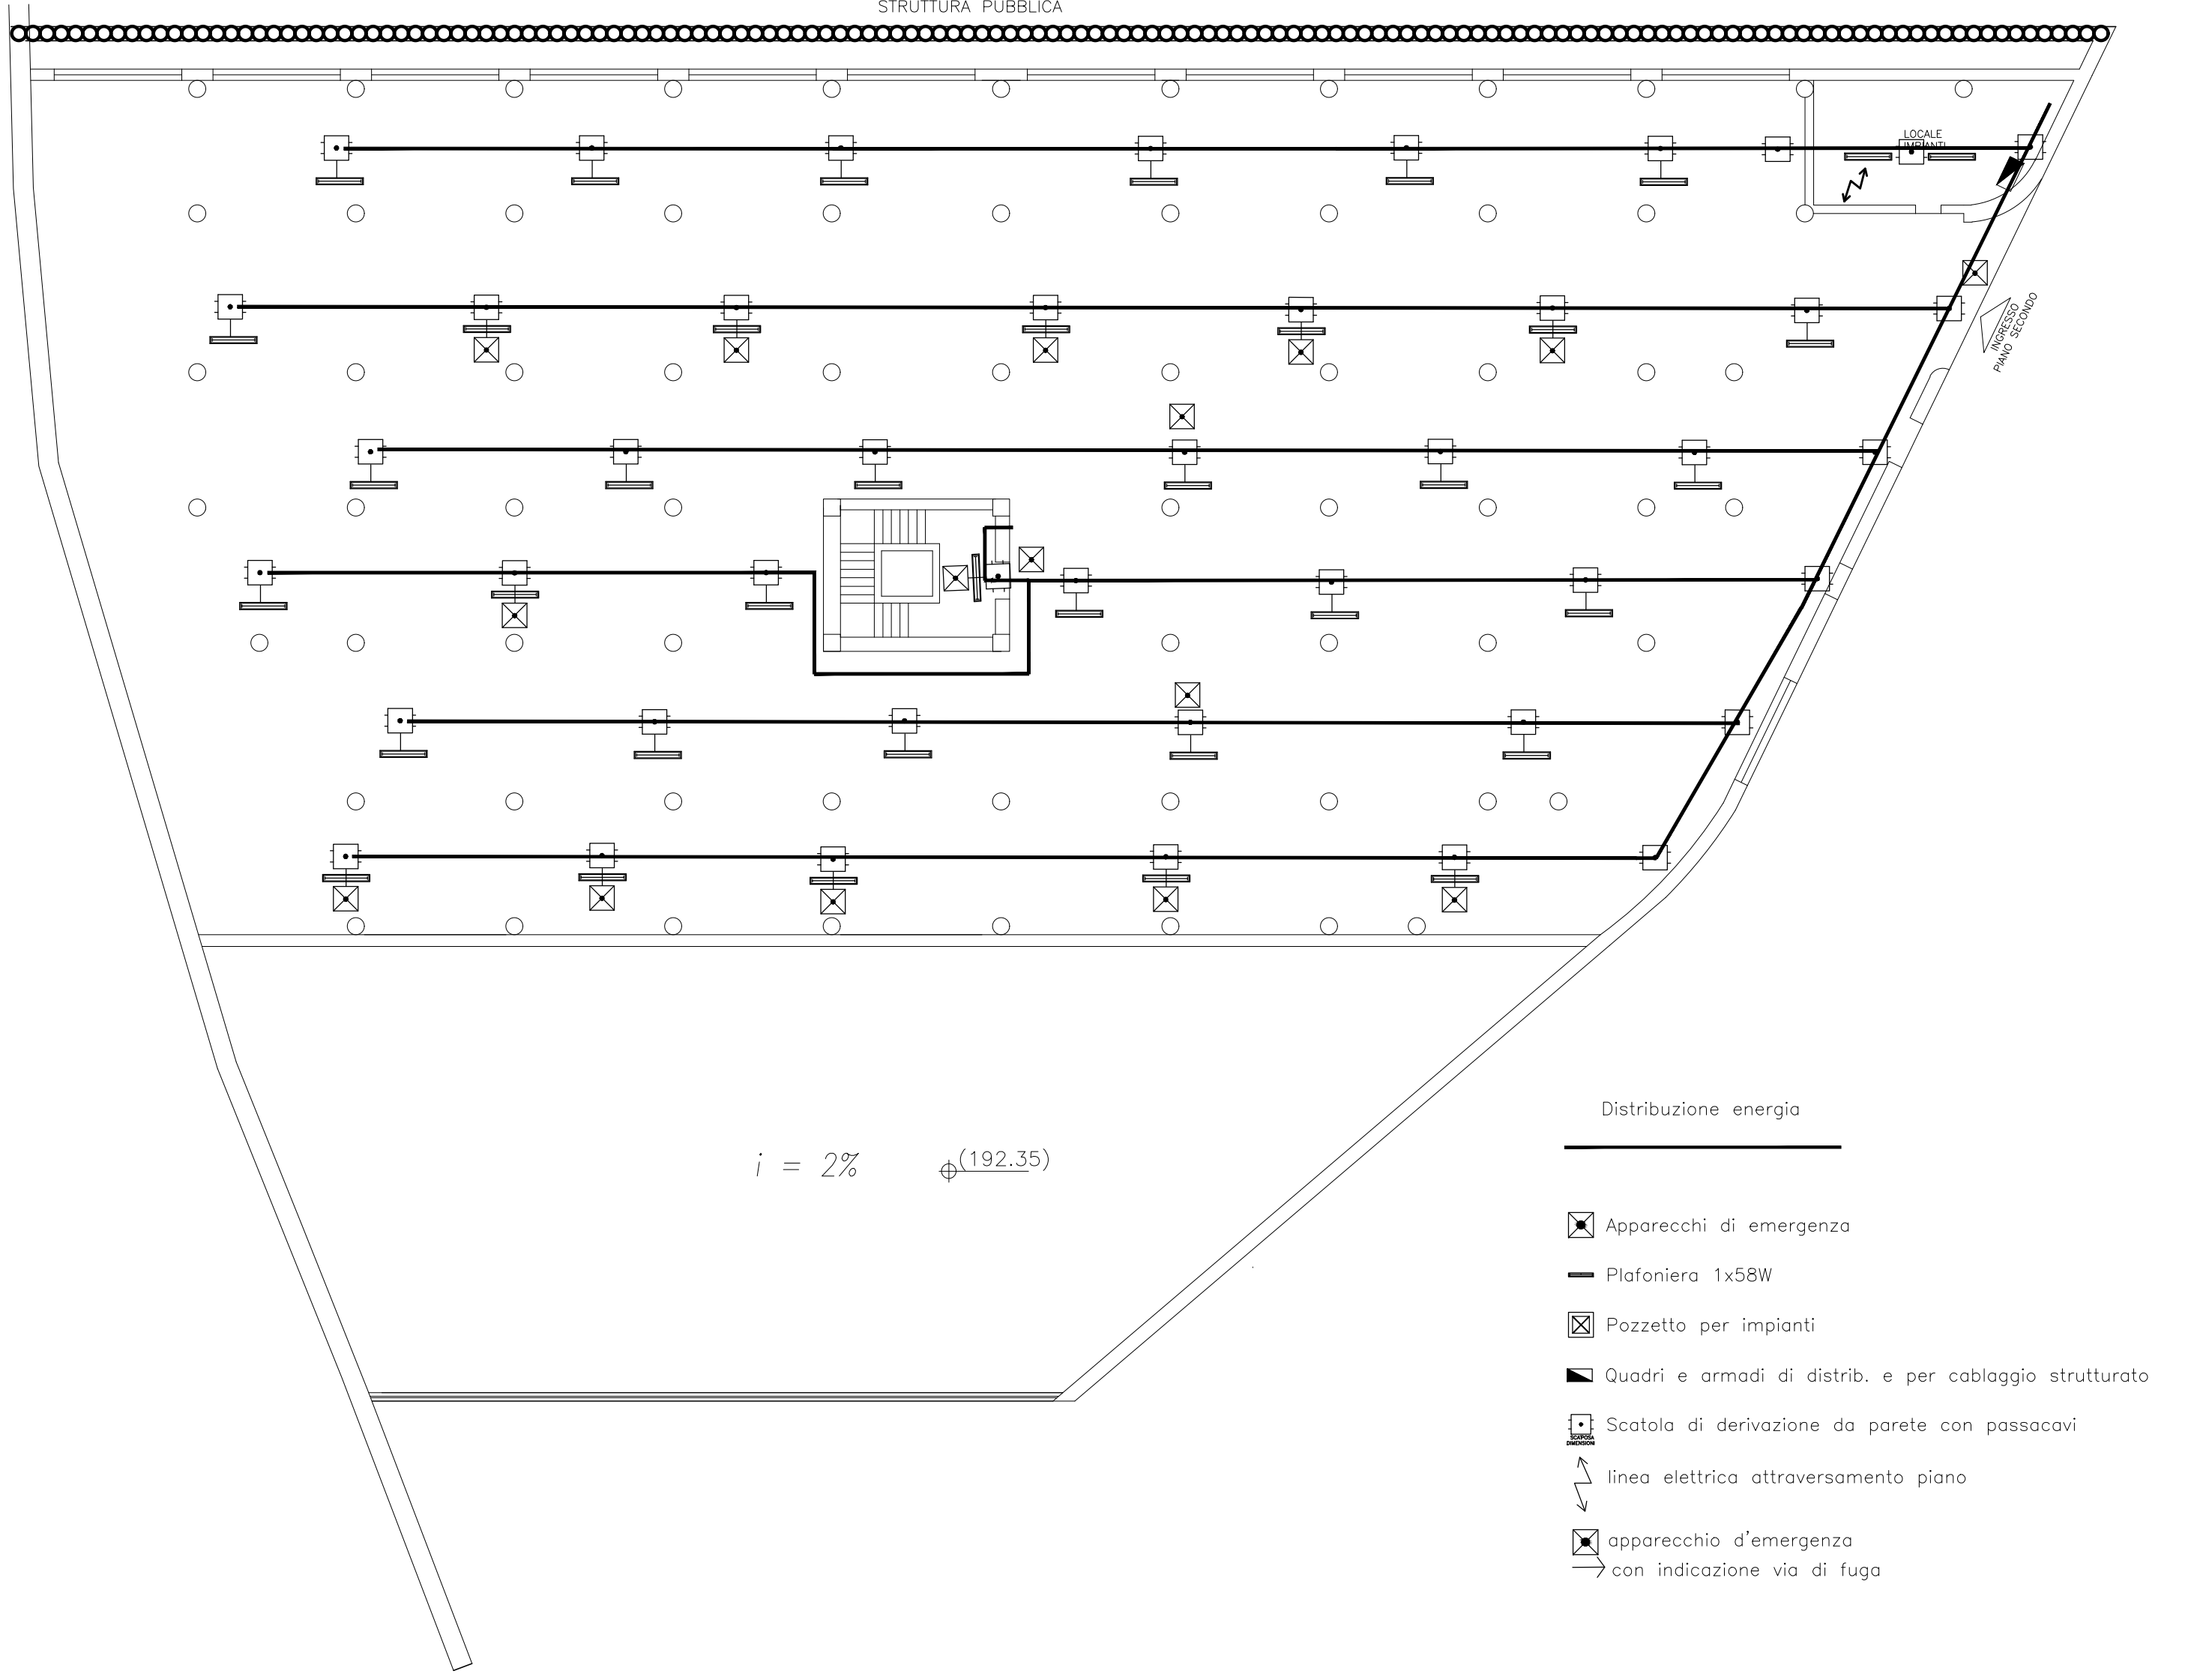

- Distribuzione linea di terra**
- Plafoniera 1x58W
 - Pozzetto per dispersore di terra
 - Pozzetto per impianti
 - Quadri e armadi di distrib. e per cablaggio strutturato
 - Scatola di derivazione da parete con passacavi
 - linea elettrica attraversamento piano
 - apparecchio d'emergenza con indicazione via di fuga
 - armatura stradale

- Distribuzione energia**
- Apparecchi di emergenza
 - Plafoniera 1x58W
 - Pozzetto per impianti
 - Quadri e armadi di distrib. e per cablaggio strutturato
 - Scatola di derivazione da parete con passacavi
 - linea elettrica attraversamento piano
 - apparecchio d'emergenza con indicazione via di fuga

$i = 2\%$ (192.35)