



COMUNE DI SOMMA VESUVIANA
Città Metropolitana di Napoli

P.O. N° 04 - AREA TECNICA - LAVORI PUBBLICI
Piazza Vittorio Emanuele III, 26 Tel. 081 8939111 C.F. 80021380631 P.Iva 02591571217
www.comune.sommavesuviana.na.it - Pec: protocollo.generale@pec.sommavesuviana.info


Progetto Esecutivo

Riqualificazione e messa in sicurezza dei parcheggi di Via Casaraia e Via Dietro Le Torri
CUP: D91B24000430004


Elaborato: **05** 05.Elaborati Grafici - Di Progetto

Committente: **Il Progettista:**
Comune di Somma Vesuviana Arch. Giuseppe Schiattarella

I.R.U.P. Arch. Giuseppe Schiattarella

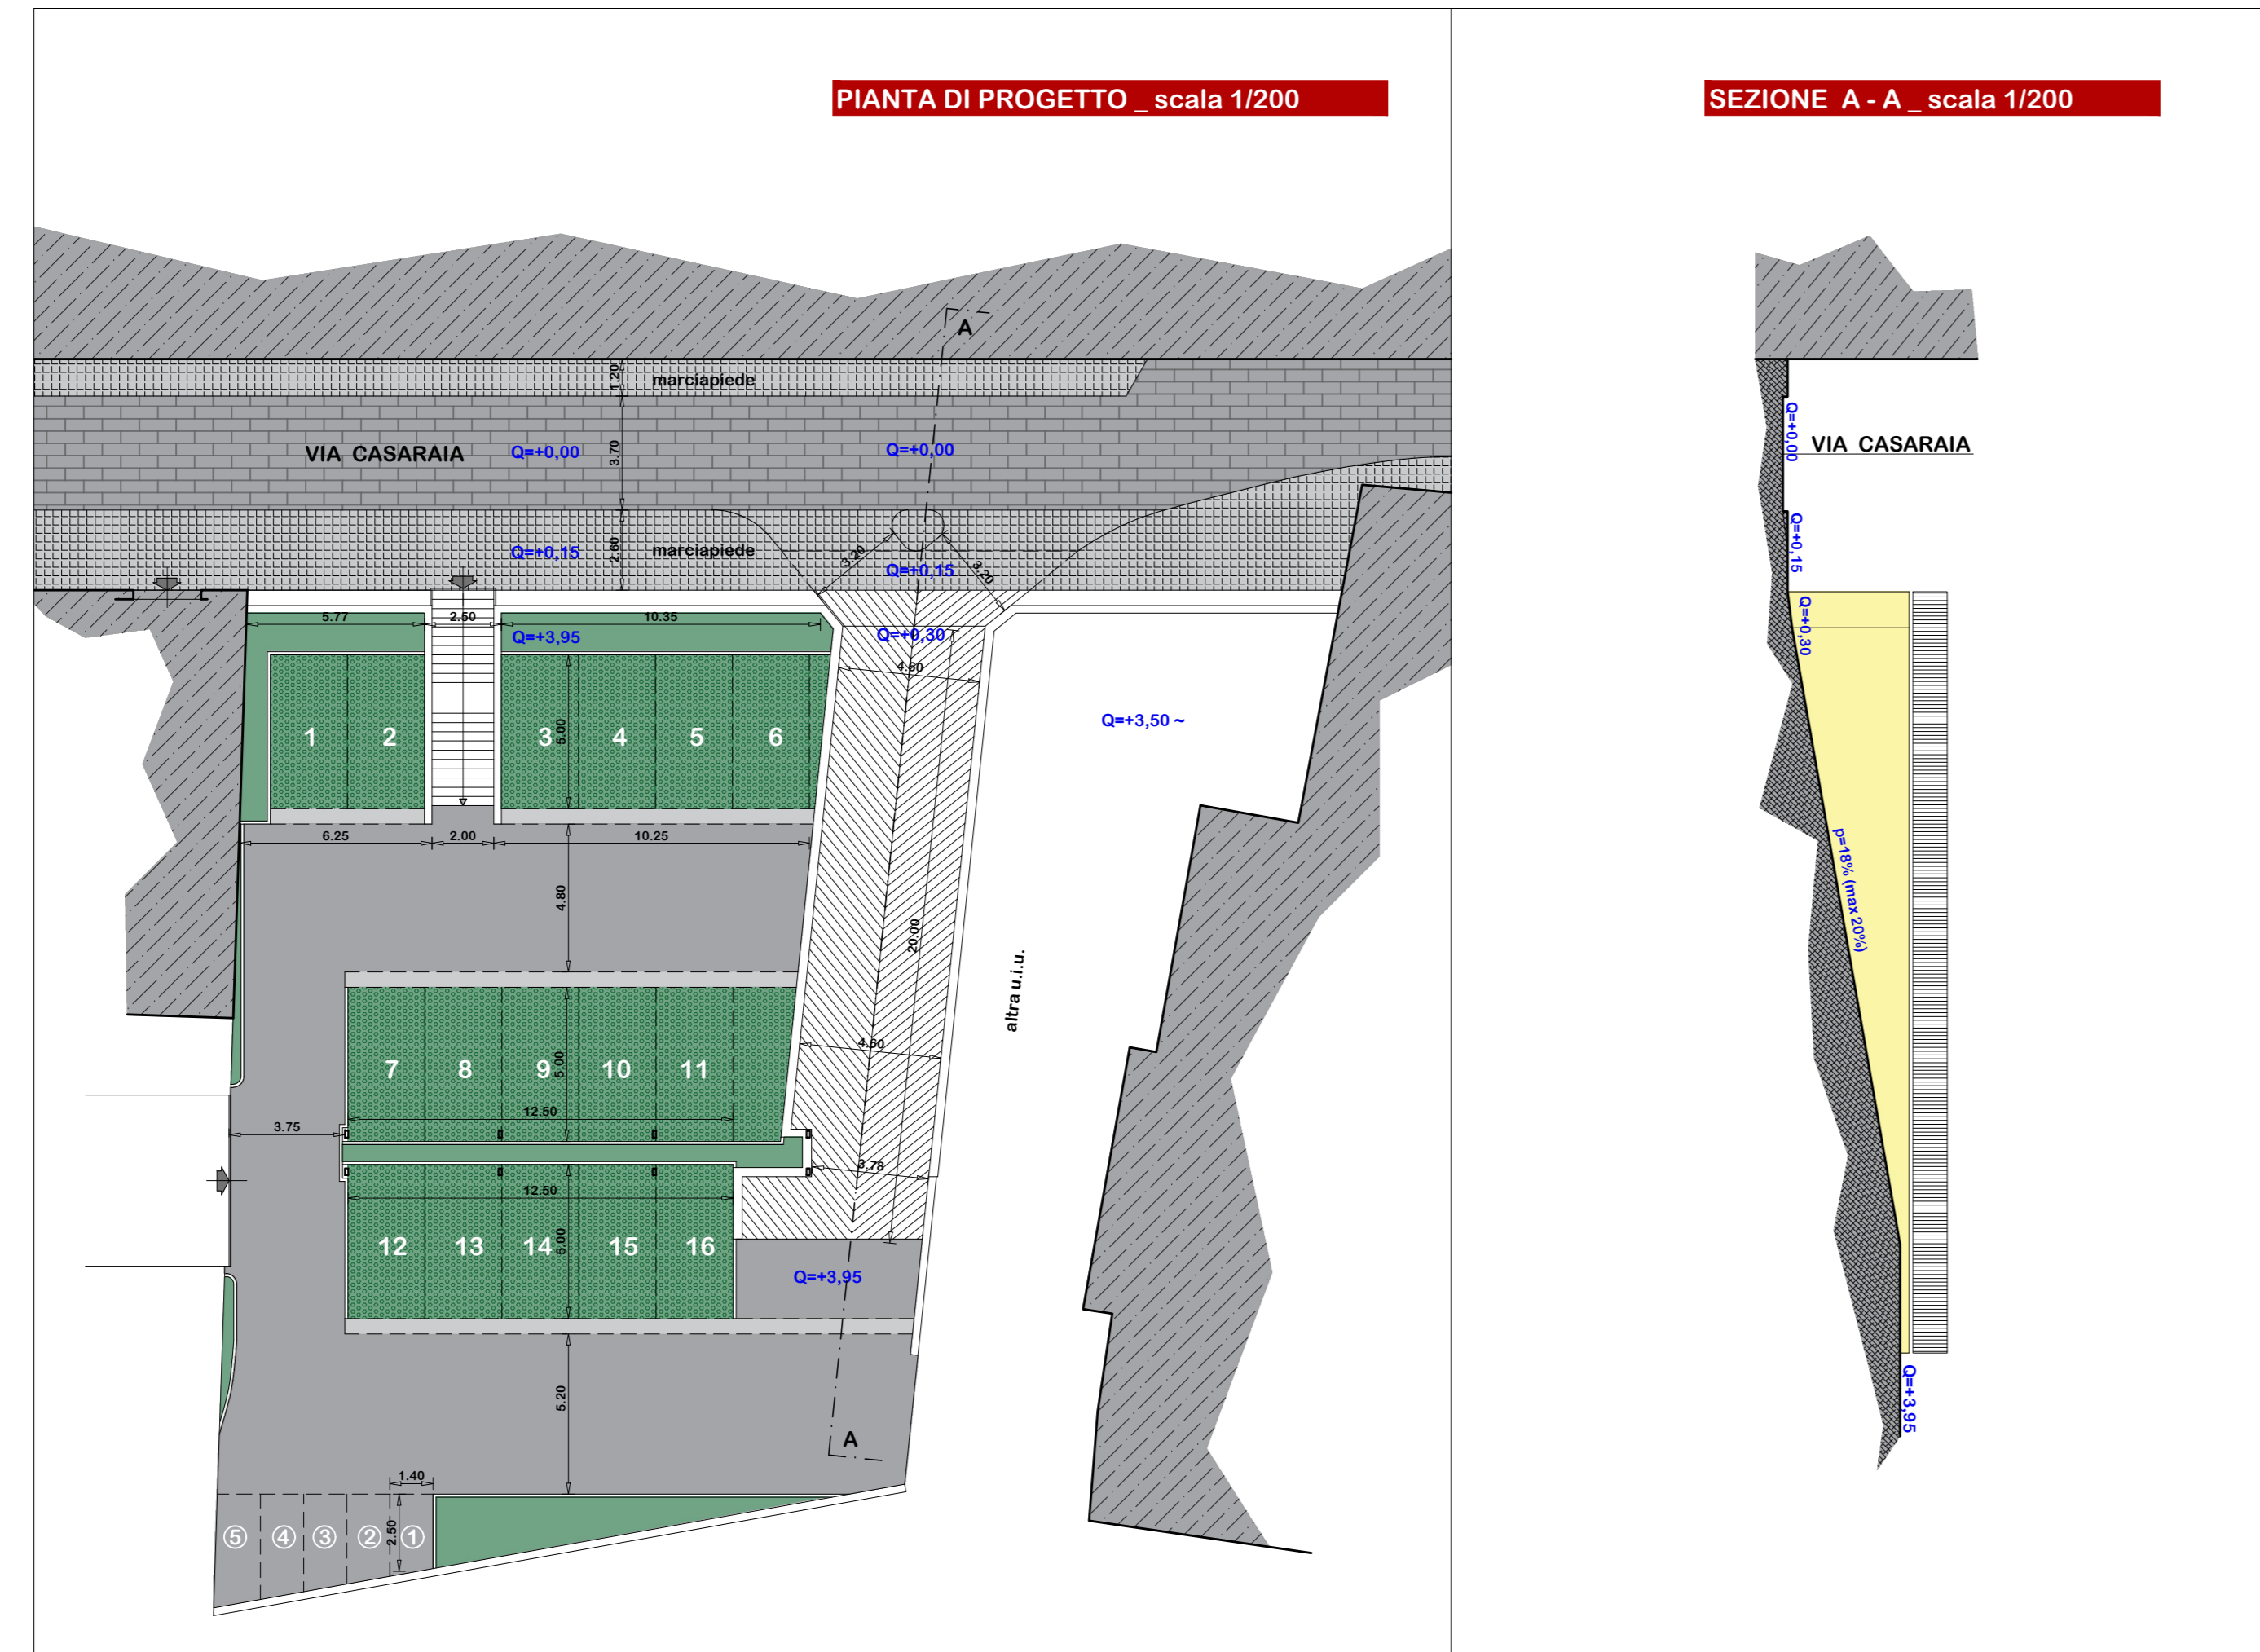

PIANTA STATO DI FATTO _scala 1/200
PIANO TERRA (PRIMO LIVELLO)

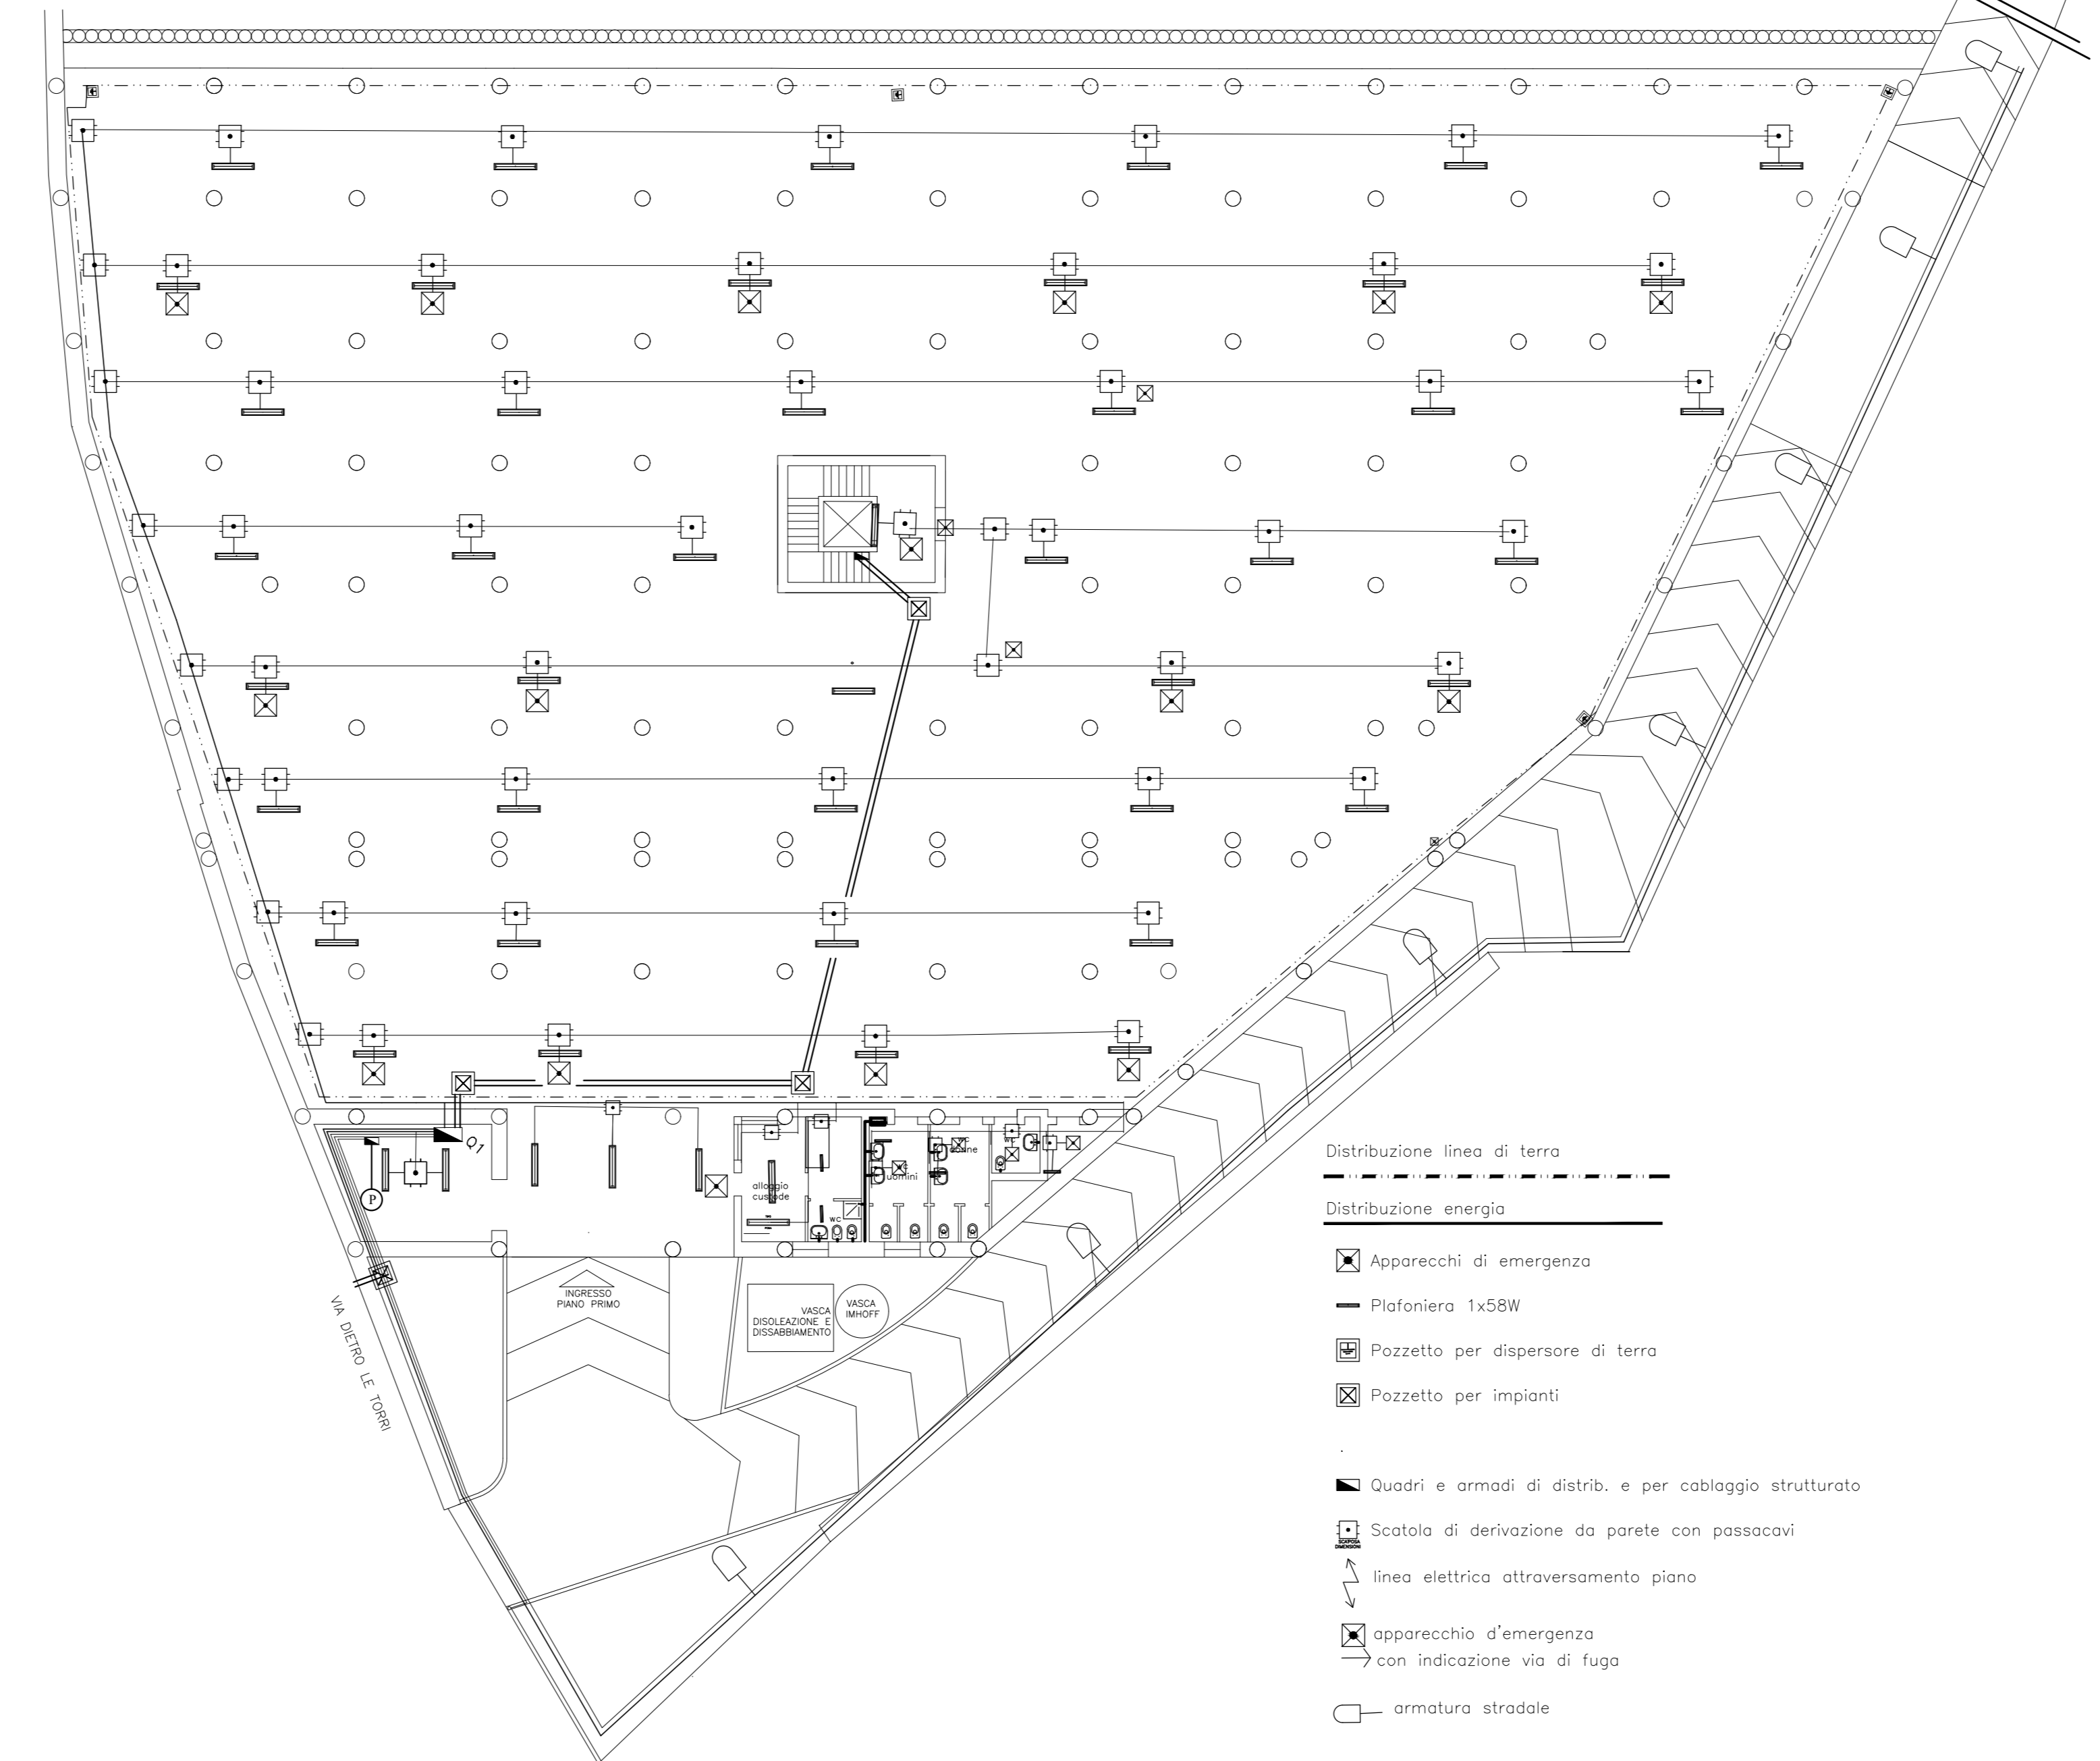

PIANTA STATO DI FATTO _scala 1/200
PIANO PRIMO (SECONDO LIVELLO)

